


**a Bezenye Helyi Építési Szabályzatáról szóló 9/2021.(VIII.11.) számú rendelethez**

2. (SZ-2 Külterület szabályozás.pdf)



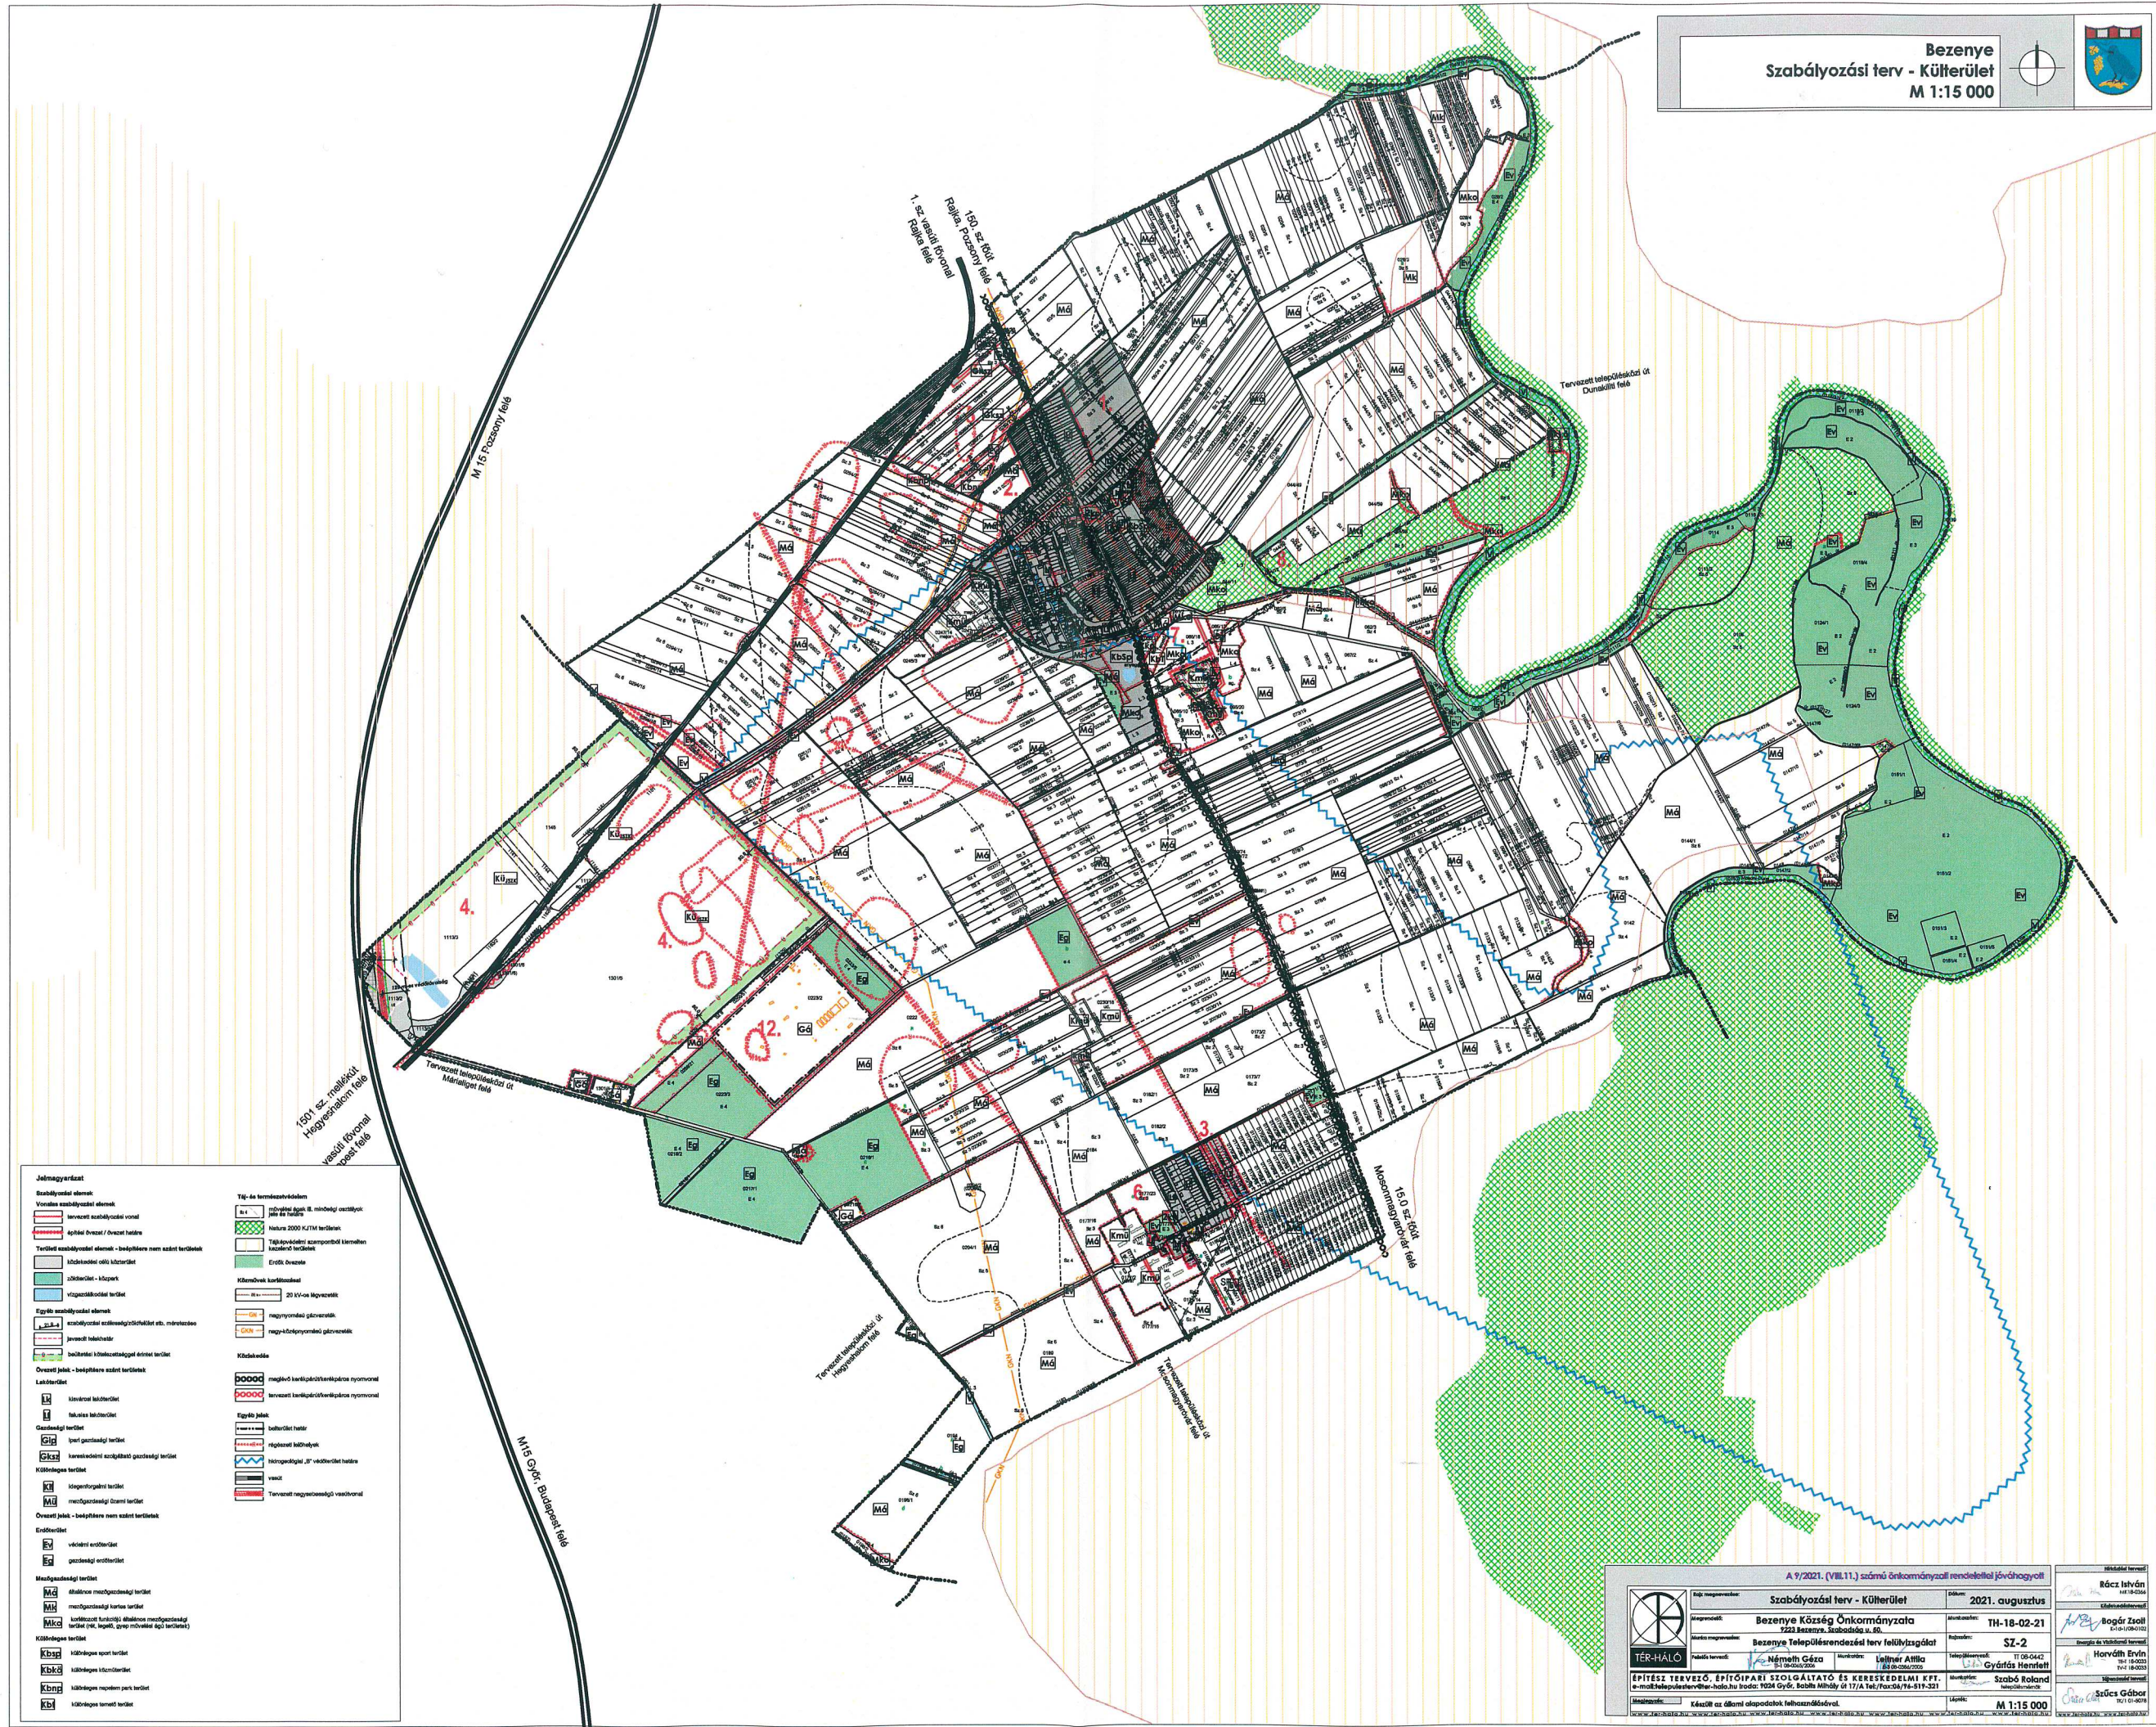

Jelmagyarázat	
	<b>Bezárolási elemek</b>
	Városi szabályozási elemek
	tervezési szabályozási vonal
	szélvédő övezet / övezeti határ
	Tervezési szabályozási elemek - beépítésre nem eső területek
	köznevelési célú létesítmény
	szőlőskert - közpark
	üvegkőbányák terület
	Egyéb szabályozási elemek
	szabályozási szélvonalat érintő, műveletre nem eső terület
	javított telekhatár
	szőlőkert kivételével minden terület
	Övezeti jelzés - beépítésre eső területek
	Lezárolások
	közterület
	Közforgalmi terület
	közterületi sport terület
	közterületi közterület
	közterületi közterület
	Közforgalmi terület
	közterületi sport terület
	közterületi közterület
	közterületi közterület

Tű- és katasztróveszély	
	Tű- és katasztróveszély
	szélvédő övezet II. művelési osztályú terület
	szélvédő övezet III. művelési osztályú terület
	szélvédő övezet IV. művelési osztályú terület
	szélvédő övezet V. művelési osztályú terület
	Tűveszélyességű terület
	Tűveszélyességű terület
	Tűveszélyességű terület

Munkáról		Munkáról	
A 9/2021. (VIII.11.) számú önkormányzati rendelettel jóváhagyott		Munkáról	
Előző módosítás:	Szabályozási terv - Külföld	Dátum:	2021. augusztus
Munkáról:	Bezenye Község Önkormányzata	Munkáról:	TH-18-02-21
Munkáról:	Bezenye Településszervezői Társaság	Munkáról:	SZ-2
Munkáról:	Németh Gábor	Munkáról:	Lelker Átila
Munkáról:	Lelker Átila	Munkáról:	Győrös Renáta
Munkáról:	ÉPÍTÉSZ TERVEZŐ, ÉPÍTŐIPARI SZOLGÁLTATÓ ÉS KERESKEDELMI KFT.	Munkáról:	Szabó Roland
Munkáról:	1028 Győr, Bolyai utca 17/A. Telefonszám: 96-511-521	Munkáról:	Győrös Renáta
Munkáról:	Készült az alábbi alaprajzok felhasználásával.	Munkáról:	Szabó Roland
Munkáról:		Munkáról:	Győrös Renáta
Munkáról:		Munkáról:	Győrös Renáta
Munkáról:		Munkáról:	Győrös Renáta
Munkáról:		Munkáról:	Győrös Renáta